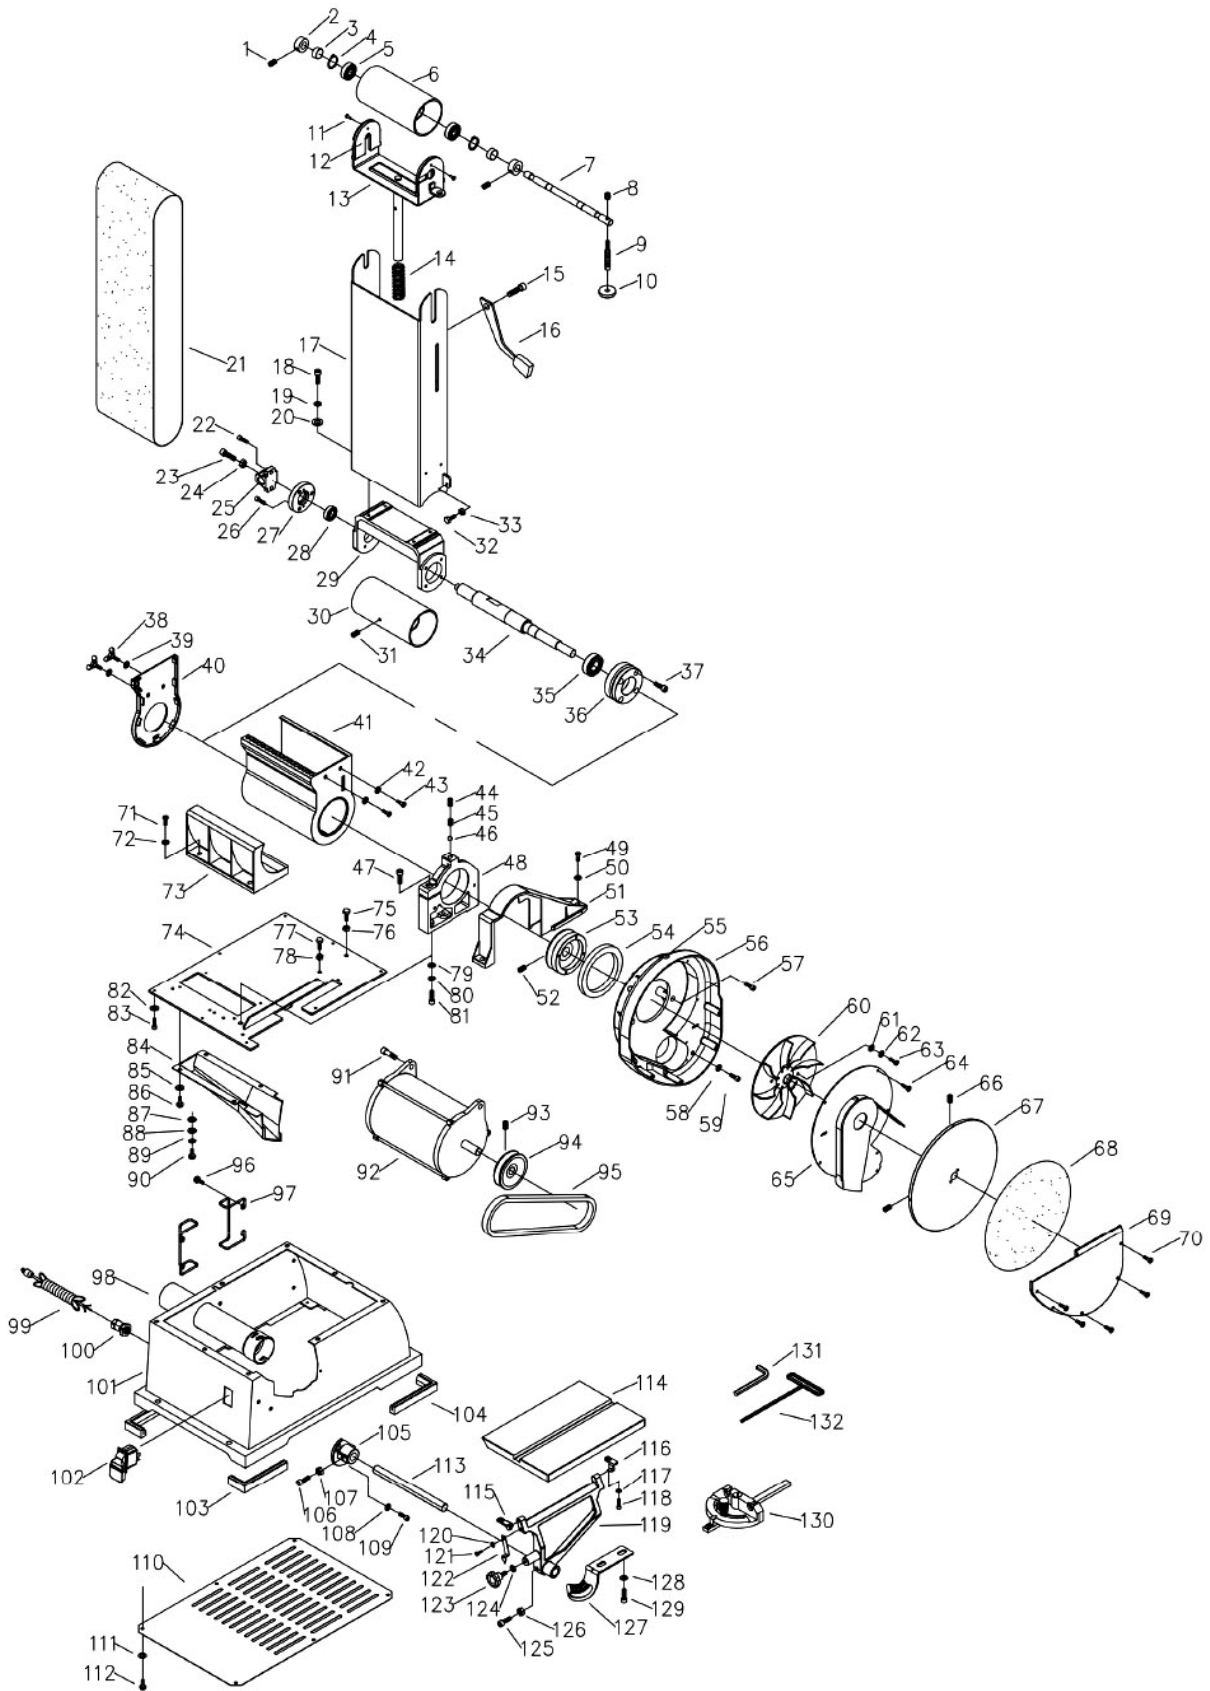


**7. ВЗРЫВ-СХЕМА**



**Рисунок 8.**